




REUS PARÍS LONDRES

RESIDENCIAL


*Viu com sempre
has somiat!*

PLANTA
5
ESCALA
B
PORTA
3

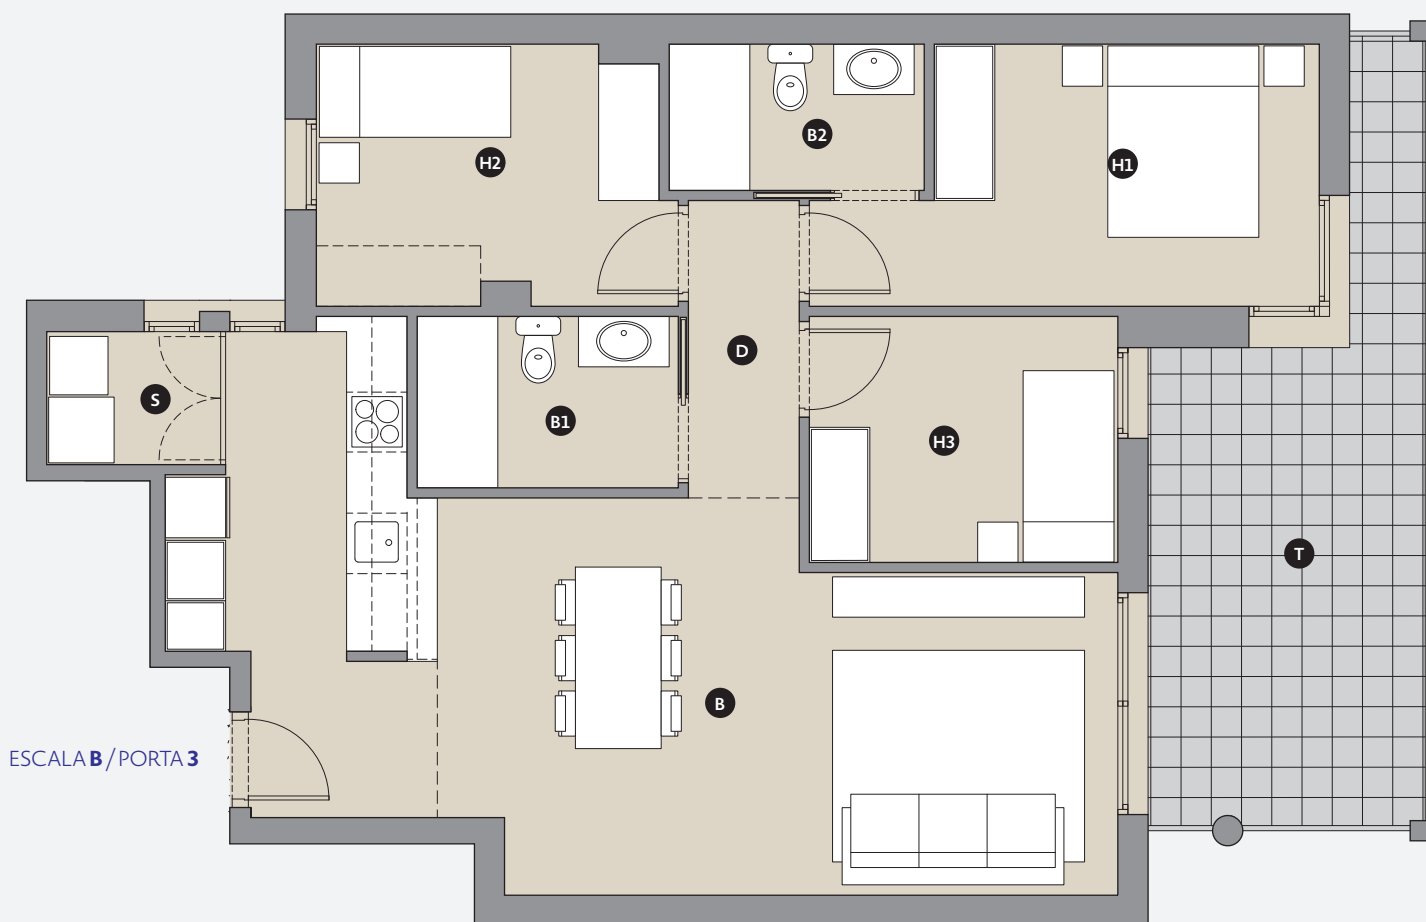


ESCALA **B**/PORTA **3**

A	SALA D'ESTAR, MENJADOR	-
B	SALA D'ESTAR, MENJADOR, CUINA	34,28 m ²
C	CUINA	-
H1	HABITACIÓ 1	11,23 m ²
H2	HABITACIÓ 2	8,76 m ²
H3	HABITACIÓ 3	7,47 m ²
H4	HABITACIÓ 4	-
B1	BANY 1	4,40 m ²
B2	BANY 2	3,67 m ²
R	REBEDOR	-
D	DISTRIBUIDOR	3,25 m ²
S	SAFAREIG	2,35 m ²
TOTAL SUP. ÚTIL HABITATGE		75,41 m²
TOTAL SUP. CONSTR. HABITATGE		87,25 m²
T	TERRASSA	15,66 m ²
TOTAL SUP. TERRASSES		15,66 m²

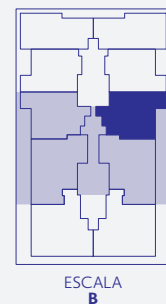

ESCALA
B

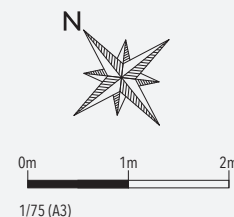

i INFORMACIÓ I RESERVES / **T. 93 188 15 38 / M. 629 222 126 / www.obranovareus.com**

Tota la informació consignada en l'RD 515/1989 de 21 d'Abril es troba a la disposició del client a les nostres oficines. La informació gràfica que conté aquest document és orientativa i ha estat elaborada a partir del projecte bàsic de l'edifici, podent estar subjecta a modificacions a conseqüència d'exigències tècniques, comercials i jurídiques derivades del projecte d'edificació i de la seva execució. La informació descrita serà vàlida fins a fi d'existències. Tot el mobiliari que figura en aquest document s'ha inclòs a efectes merament decoratius i orientatius no formant part en cap cas dels habitatges objecte de venda. Hipoteca calculada a L 1,4% d'interès i 80% de finançament. Als preus de venda, cal afegir els impostos i despeses corresponents. *Finançament supeditat a l'aprovació bancària.

acp
PROMOTORS

OBREIN CONSULTORIA
TÈCNICA
INMOBILIÀRIA

BJ arquitectes
associats

merkapiso