




# REUS PARÍS LONDRES



RESIDENCIAL

*Viu com sempre  
has somiat!*

PLANTA  
**5**  
ESCALA  
**C**  
PORTA  
**1**

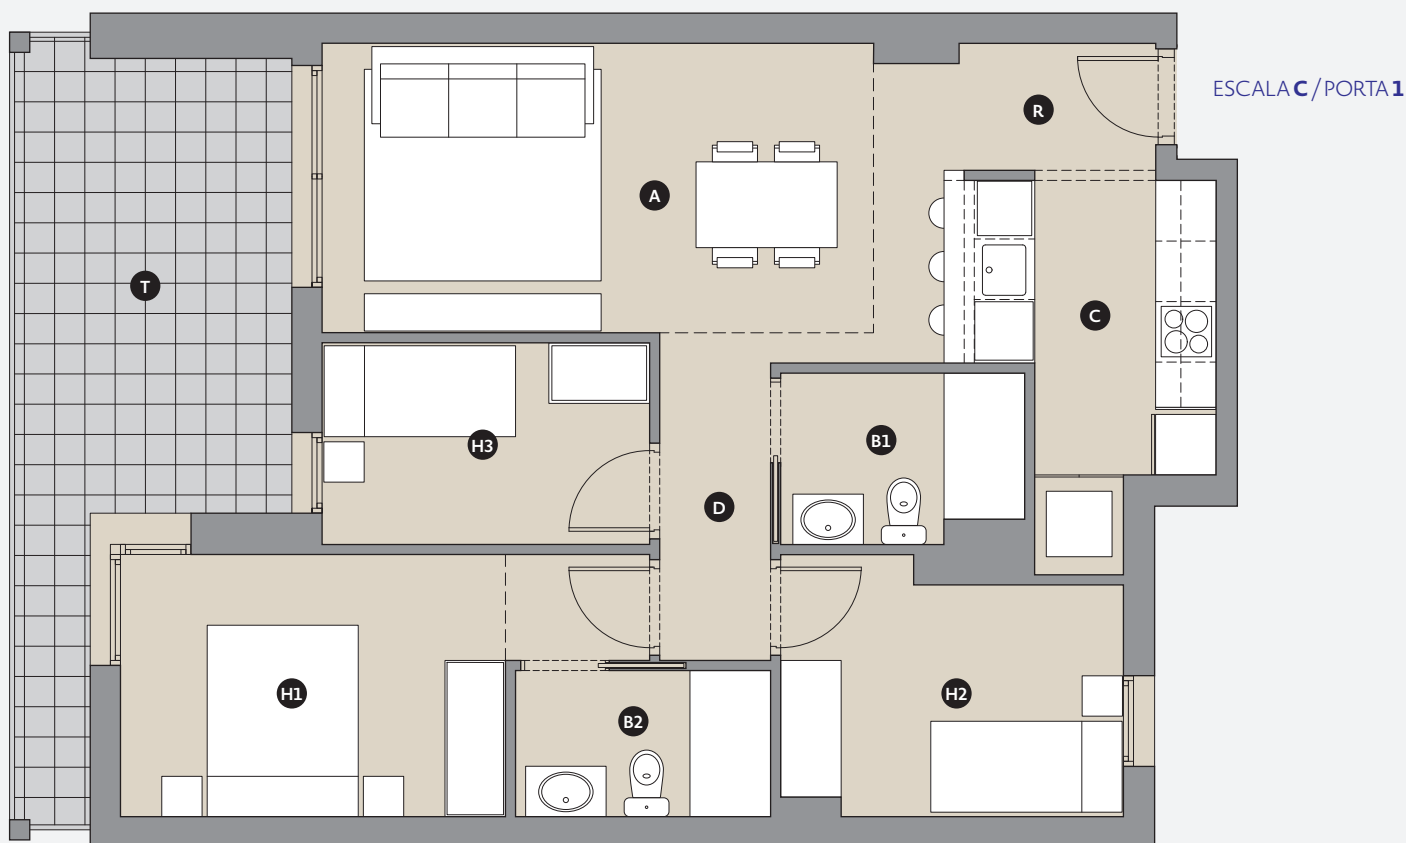

|                              |                               |                            |
|------------------------------|-------------------------------|----------------------------|
| A                            | SALA D'ESTAR, MENJADOR        | 18,49 m <sup>2</sup>       |
| B                            | SALA D'ESTAR, MENJADOR, CUINA | -                          |
| C                            | CUINA                         | 7,93 m <sup>2</sup>        |
| H1                           | HABITACIÓ 1                   | 11,43 m <sup>2</sup>       |
| H2                           | HABITACIÓ 2                   | 8,10 m <sup>2</sup>        |
| H3                           | HABITACIÓ 3                   | 6,50 m <sup>2</sup>        |
| H4                           | HABITACIÓ 4                   | -                          |
| B1                           | BANY 1                        | 3,91 m <sup>2</sup>        |
| B2                           | BANY 2                        | 3,67 m <sup>2</sup>        |
| R                            | REBEDOR                       | 2,58 m <sup>2</sup>        |
| D                            | DISTRIBUIDOR                  | 3,24 m <sup>2</sup>        |
| S                            | SAFAREIG                      | -                          |
| TOTAL SUP. ÚTIL HABITATGE    |                               | <b>65,85 m<sup>2</sup></b> |
| TOTAL SUP. CONSTR. HABITATGE |                               | <b>77,15 m<sup>2</sup></b> |
| T                            | TERRASSA                      | 15,17 m <sup>2</sup>       |
| TOTAL SUP. TERRASSES         |                               | <b>15,17 m<sup>2</sup></b> |

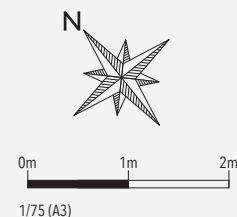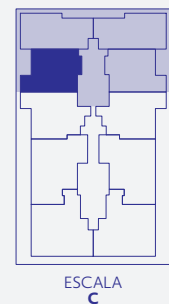

**i** INFORMACIÓ I RESERVES / **T. 93 188 15 38 / M. 629 222 126 / [www.obranovareus.com](http://www.obranovareus.com)**

Tota la informació consignada en l'RD 515/1989 de 21 d'Abril es troba a la disposició del client a les nostres oficines. La informació gràfica que conté aquest document és orientativa i ha estat elaborada a partir del projecte bàsic de l'edifici, podent estar subjecta a modificacions a conseqüència d'exigències tècniques, comercials i jurídiques derivades del projecte d'edificació i de la seva execució. La informació descrita serà vàlida fins a fi d'existències. Tot el mobiliari que figura en aquest document s'ha inclòs a efectes merament decoratius i orientatius no formant part en cap cas dels habitatges objecte de venda. Hipoteca calculada a L 1,4% d'interès i 80% de finançament. Als preus de venda, cal afegir els impostos i despeses corresponents. \*Finançament supeditat a l'aprovació bancària.

**acp**  
PROMOTORS

**OBREIN** CONSULTORIA  
TÈCNICA  
INMOBILIÀRIA

**BJ** arquitectes  
associats

**merkapiso**