




# REUS PARÍS LONDRES

RESIDENCIAL


*Viu com sempre  
has somiat!*

PLANTA  
**5**  
ESCALA  
**C**  
PORTA  
**2**


|                              |                               |                            |
|------------------------------|-------------------------------|----------------------------|
| <b>A</b>                     | SALA D'ESTAR, MENJADOR        | -                          |
| <b>B</b>                     | SALA D'ESTAR, MENJADOR, CUINA | 26,46 m <sup>2</sup>       |
| <b>C</b>                     | CUINA                         | -                          |
| <b>H1</b>                    | HABITACIÓ 1                   | 13,15 m <sup>2</sup>       |
| <b>H2</b>                    | HABITACIÓ 2                   | 6,85 m <sup>2</sup>        |
| <b>H3</b>                    | HABITACIÓ 3                   | 6,85 m <sup>2</sup>        |
| <b>H4</b>                    | HABITACIÓ 4                   | -                          |
| <b>B1</b>                    | BANY 1                        | 3,97 m <sup>2</sup>        |
| <b>B2</b>                    | BANY 2                        | 4,11 m <sup>2</sup>        |
| <b>R</b>                     | REBEDOR                       | 2,24 m <sup>2</sup>        |
| <b>D</b>                     | DISTRIBUIDOR                  | 3,96 m <sup>2</sup>        |
| <b>S</b>                     | SAFAREIG                      | 2,31 m <sup>2</sup>        |
| TOTAL SUP. ÚTIL HABITATGE    |                               | <b>69,90 m<sup>2</sup></b> |
| TOTAL SUP. CONSTR. HABITATGE |                               | <b>82,16 m<sup>2</sup></b> |
| <b>T</b>                     | TERRASSA                      | 21,84 m <sup>2</sup>       |
| TOTAL SUP. TERRASSES         |                               | <b>21,84 m<sup>2</sup></b> |

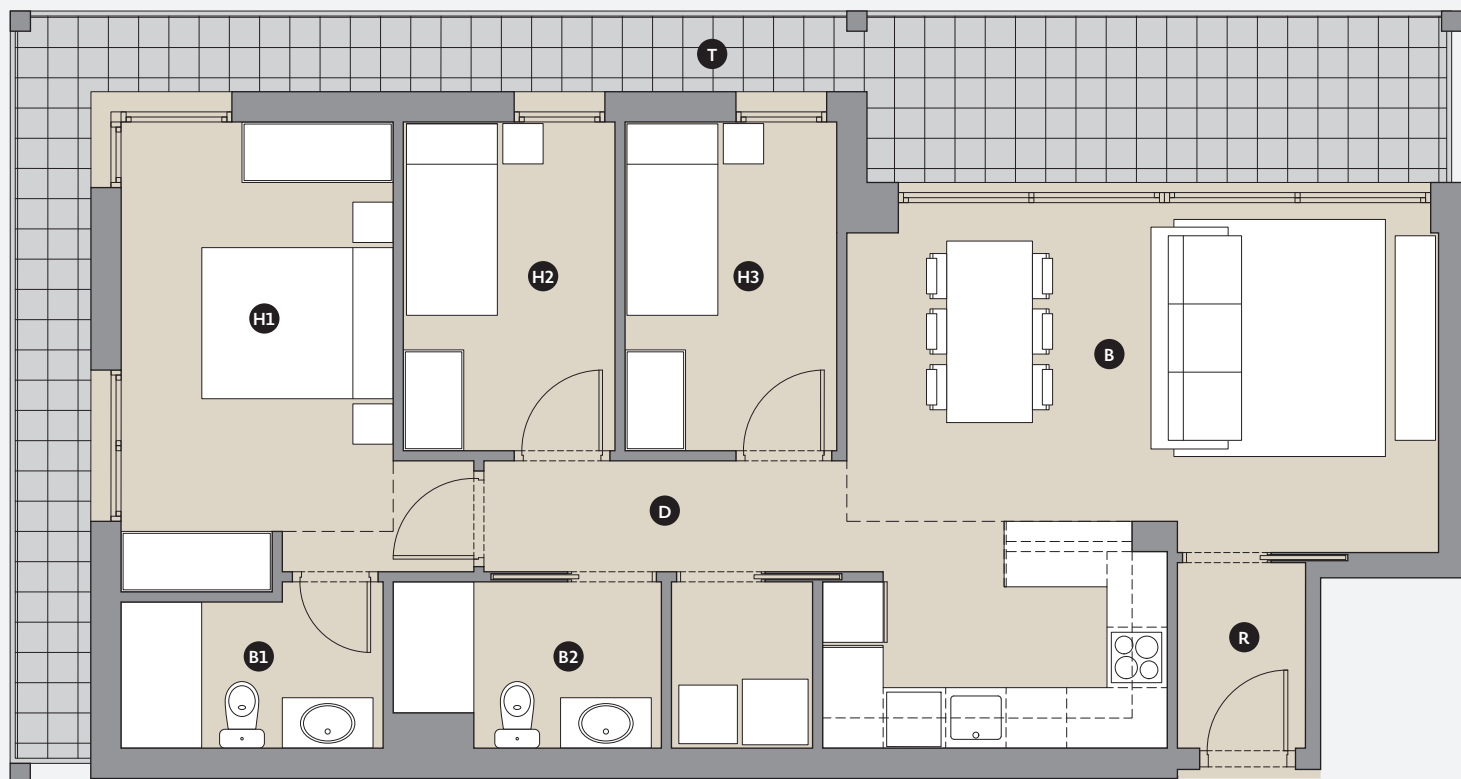

ESCALA **C** / PORTA **2**

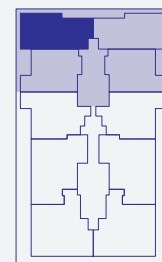

ESCALA  
**C**

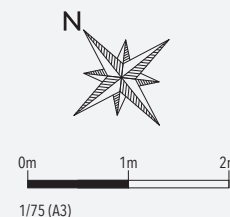

**i** INFORMACIÓ I RESERVES / **T. 93 188 15 38 / M. 629 222 126 / [www.obranovareus.com](http://www.obranovareus.com)**

Tota la informació consignada en l'RD 515/1989 de 21 d'Abril es troba a la disposició del client a les nostres oficines. La informació gràfica que conté aquest document és orientativa i ha estat elaborada a partir del projecte bàsic de l'edifici, podent estar subjecta a modificacions a conseqüència d'exigències tècniques, comercials i jurídiques derivades del projecte d'edificació i de la seva execució. La informació descrita serà vàlida fins a fi d'existències. Tot el mobiliari que figura en aquest document s'ha inclòs a efectes merament decoratius i orientatius no formant part en cap cas dels habitatges objecte de venda. Hipoteca calculada a L 1,4% d'interès i 80% de finançament. Als preus de venda, cal afegir els impostos i despeses corresponents. \*Finançament supeditat a l'aprovació bancària.

**acp**  
PROMOTORS

**OBREIN** CONSULTORIA  
TÈCNICA  
INMOBILIÀRIA

**BJ** arquitectes  
associats

**merkapiso**