




REUS PARÍS LONDRES

RESIDENCIAL




*Viu com sempre
has somiat!*

PLANTA
6
ESCALA
B
PORTA
3

A	SALA D'ESTAR, MENJADOR	-
B	SALA D'ESTAR, MENJADOR, CUINA + ESCALA	34,92 m ²
H1	HABITACIÓ 1	11,23 m ²
H2	HABITACIÓ 2	8,76 m ²
H3	HABITACIÓ 3	6,85 m ²
H4	HABITACIÓ 4	-
B1	BANY 1	4,40 m ²
B2	BANY 2	3,67 m ²
R	REBEDOR	-
DE	DISTRIBUIDOR + ESCALA	3,67 m ²
S	SAFAREIG	2,35 m ²
SC	ESPAI SOTACOBERTA	6,51 m ²
TOTAL SUP. ÚTIL PLANTA PIS		74,05 m²
TOTAL SUP. ÚTIL SOTACOBERTA		6,51 m²
TOTAL SUP. CONSTR. PLANTA PIS		87,25 m²
TOTAL SUP. CONSTR. SOTACOBERTA		13,39 m²
T1	TERRASSA COBERTA	15,66 m ²
T2	TERRASSA SOTACOBERTA/SOLÀRIUM	17,40 m ²
TOTAL SUP. CONSTR. HABITATGE		100,64 m²
TOTAL SUP. TERRASSES		33,06 m²

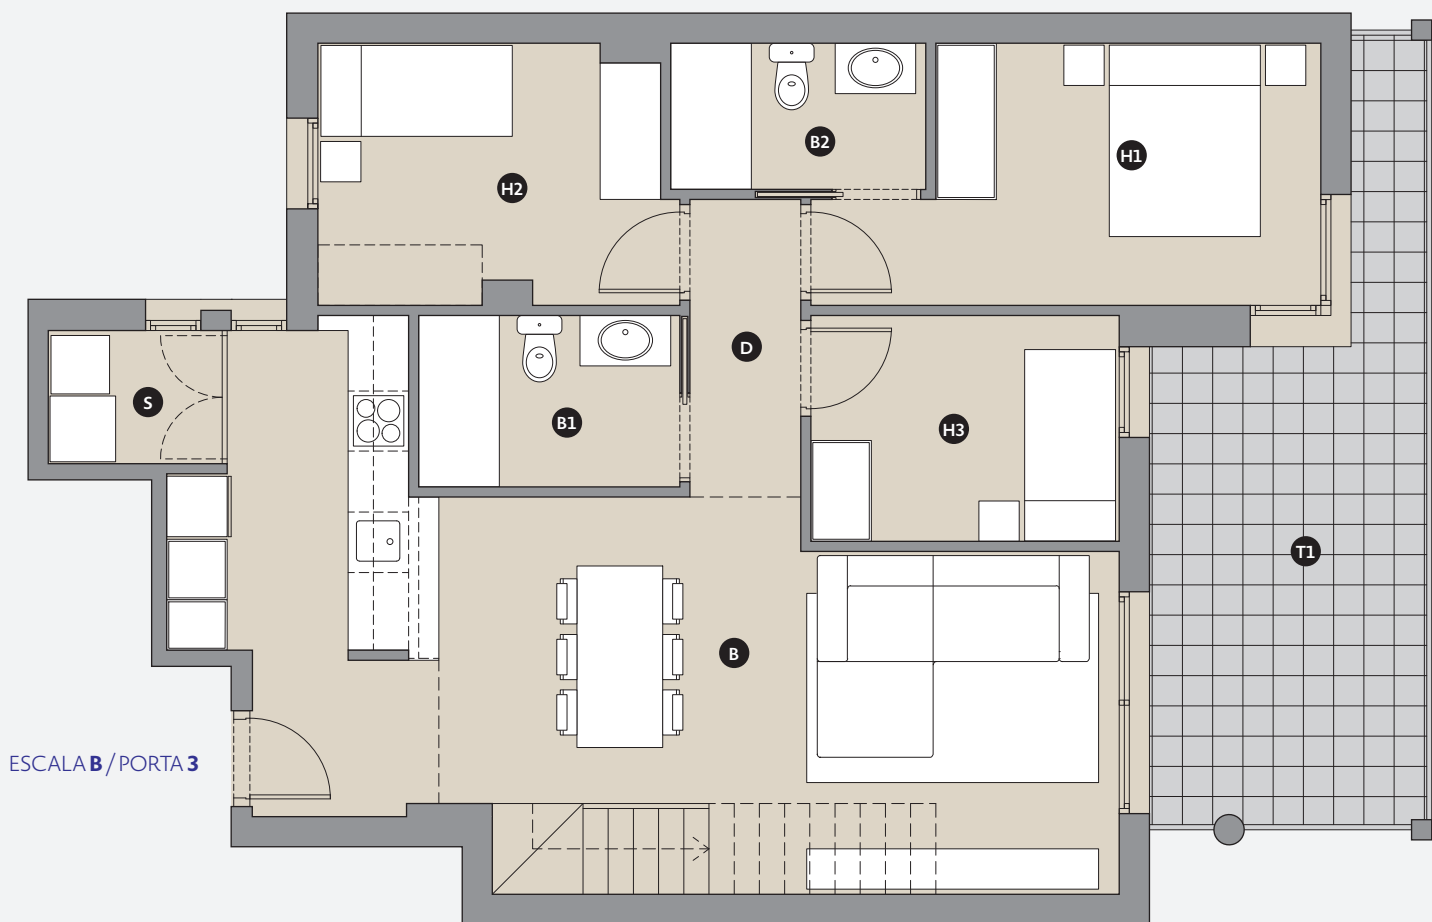

ESCALA **B** / PORTA **3**

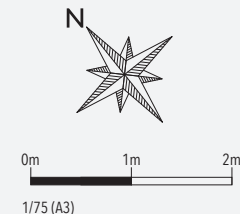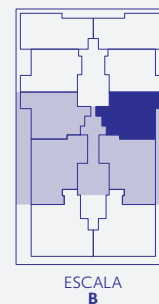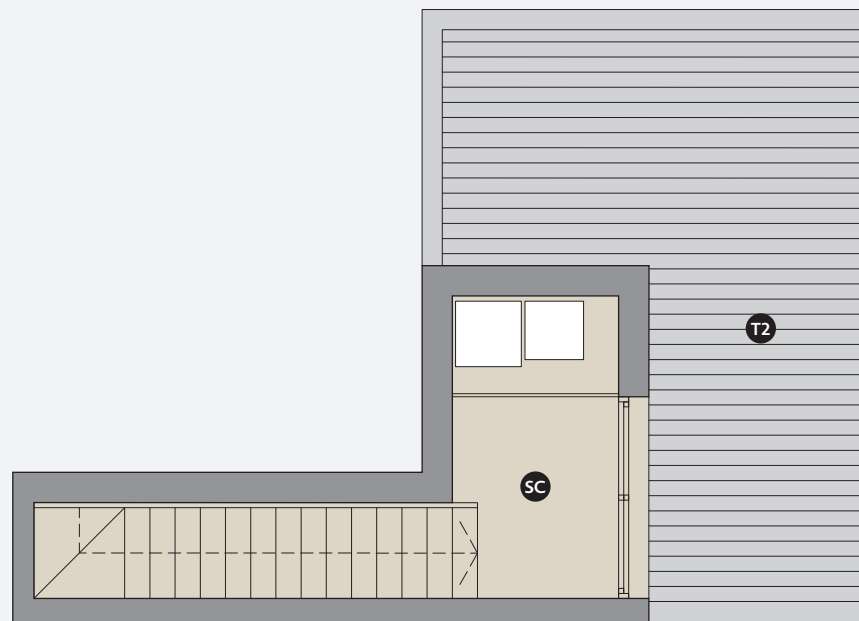

i INFORMACIÓ I RESERVES / **T. 93 188 15 38 / M. 629 222 126 / www.obranovareus.com**

Tota la informació consignada en l'RD 515/1989 de 21 d'Abril es troba a la disposició del client a les nostres oficines. La informació gràfica que conté aquest document és orientativa i ha estat elaborada a partir del projecte bàsic de l'edifici, podent estar subjecta a modificacions a conseqüència d'exigències tècniques, comercials i jurídiques derivades del projecte d'edificació i de la seva execució. La informació descrita serà vàlida fins a fi d'existències. Tot el mobiliari que figura en aquest document s'ha inclòs a efectes merament decoratius i orientatius no formant part en cap cas dels habitatges objecte de venda. Hipoteca calculada a L 1,4% d'interès i 80% de finançament. Als preus de venda, cal afegir els impostos i despeses corresponents. *Finançament supeditat a l'aprovació bancària.

acp
PROMOTORS

OBREIN CONSULTORIA
TÈCNICA
INMOBILIÀRIA

BJ arquitectes
associats

merkapiso